




COMUNE DI TRINITAPOLI
Provincia di Barletta-Andria-Trani

INTERVENTO DI RIQUALIFICAZIONE LUDICA MEDIANTE LA FORNITURA E LA POSA IN OPERA DI STRUTTURE DA GIOCO.

Area a verde pubblico – Villa Papa Giovanni XXIII

I lavori e le forniture saranno eseguiti mediante affidamento diretto ai sensi dell'art. 50, comma 1, lett. b) del D.Lgs. 36/2023.

COMMITTENTE		
COMUNE DI TRINITAPOLI Piazza Umberto I,13 Trinitapoli - 76015 - (BT) C.F. 81002170710 P.IVA 01417560719		
RUP: Responsabile del Settore Tecnico Ing. Teodoro Cisternino		
2B	Attrezzature ludiche da integrare	

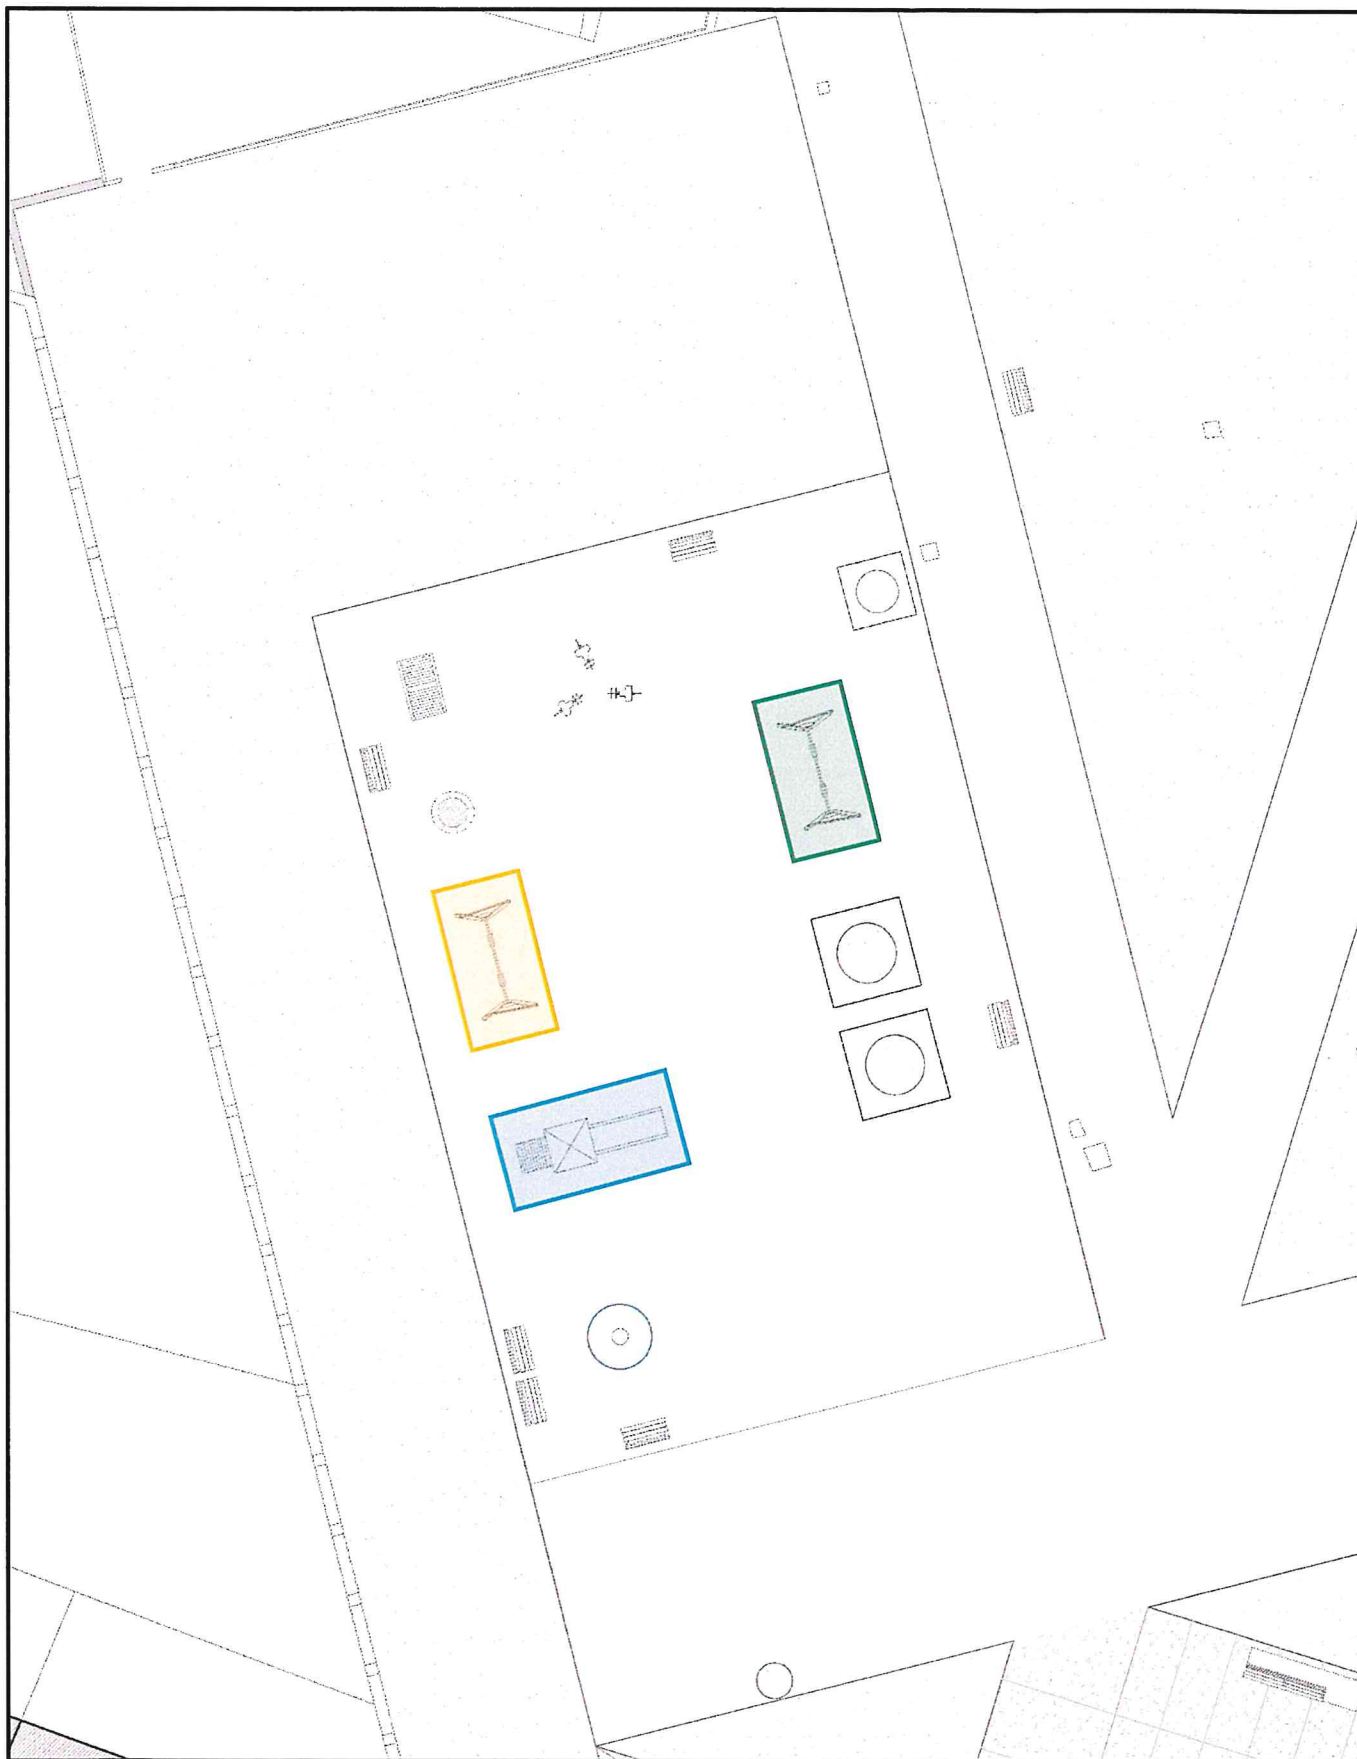

Attrezzature ludiche da integrare

-  Scivolo a torretta
-  Altalena per bambini di età inferiore ai 3 anni
-  Altalena per bambini di età superiore ai 3 anni